


Bearbeiter: /hs/Schoebel  
 Stand: 28.04.2023  
 Druckdatum: 26.05.2023 09:56  
 Projekt: Gleisanschluss Liebherr-Werk Echingen  
 Layer: Status: 2014.ctb  
 X:\S\4367-Gleisanschluss Liebherr-Werk Echingen\99\_CAD\01 Lageplan\01.dwg [230420\_Variante\_B\230420\_Variante\_B\4367-S-VA-2500-LP-001-0\_Variante B.dwg]

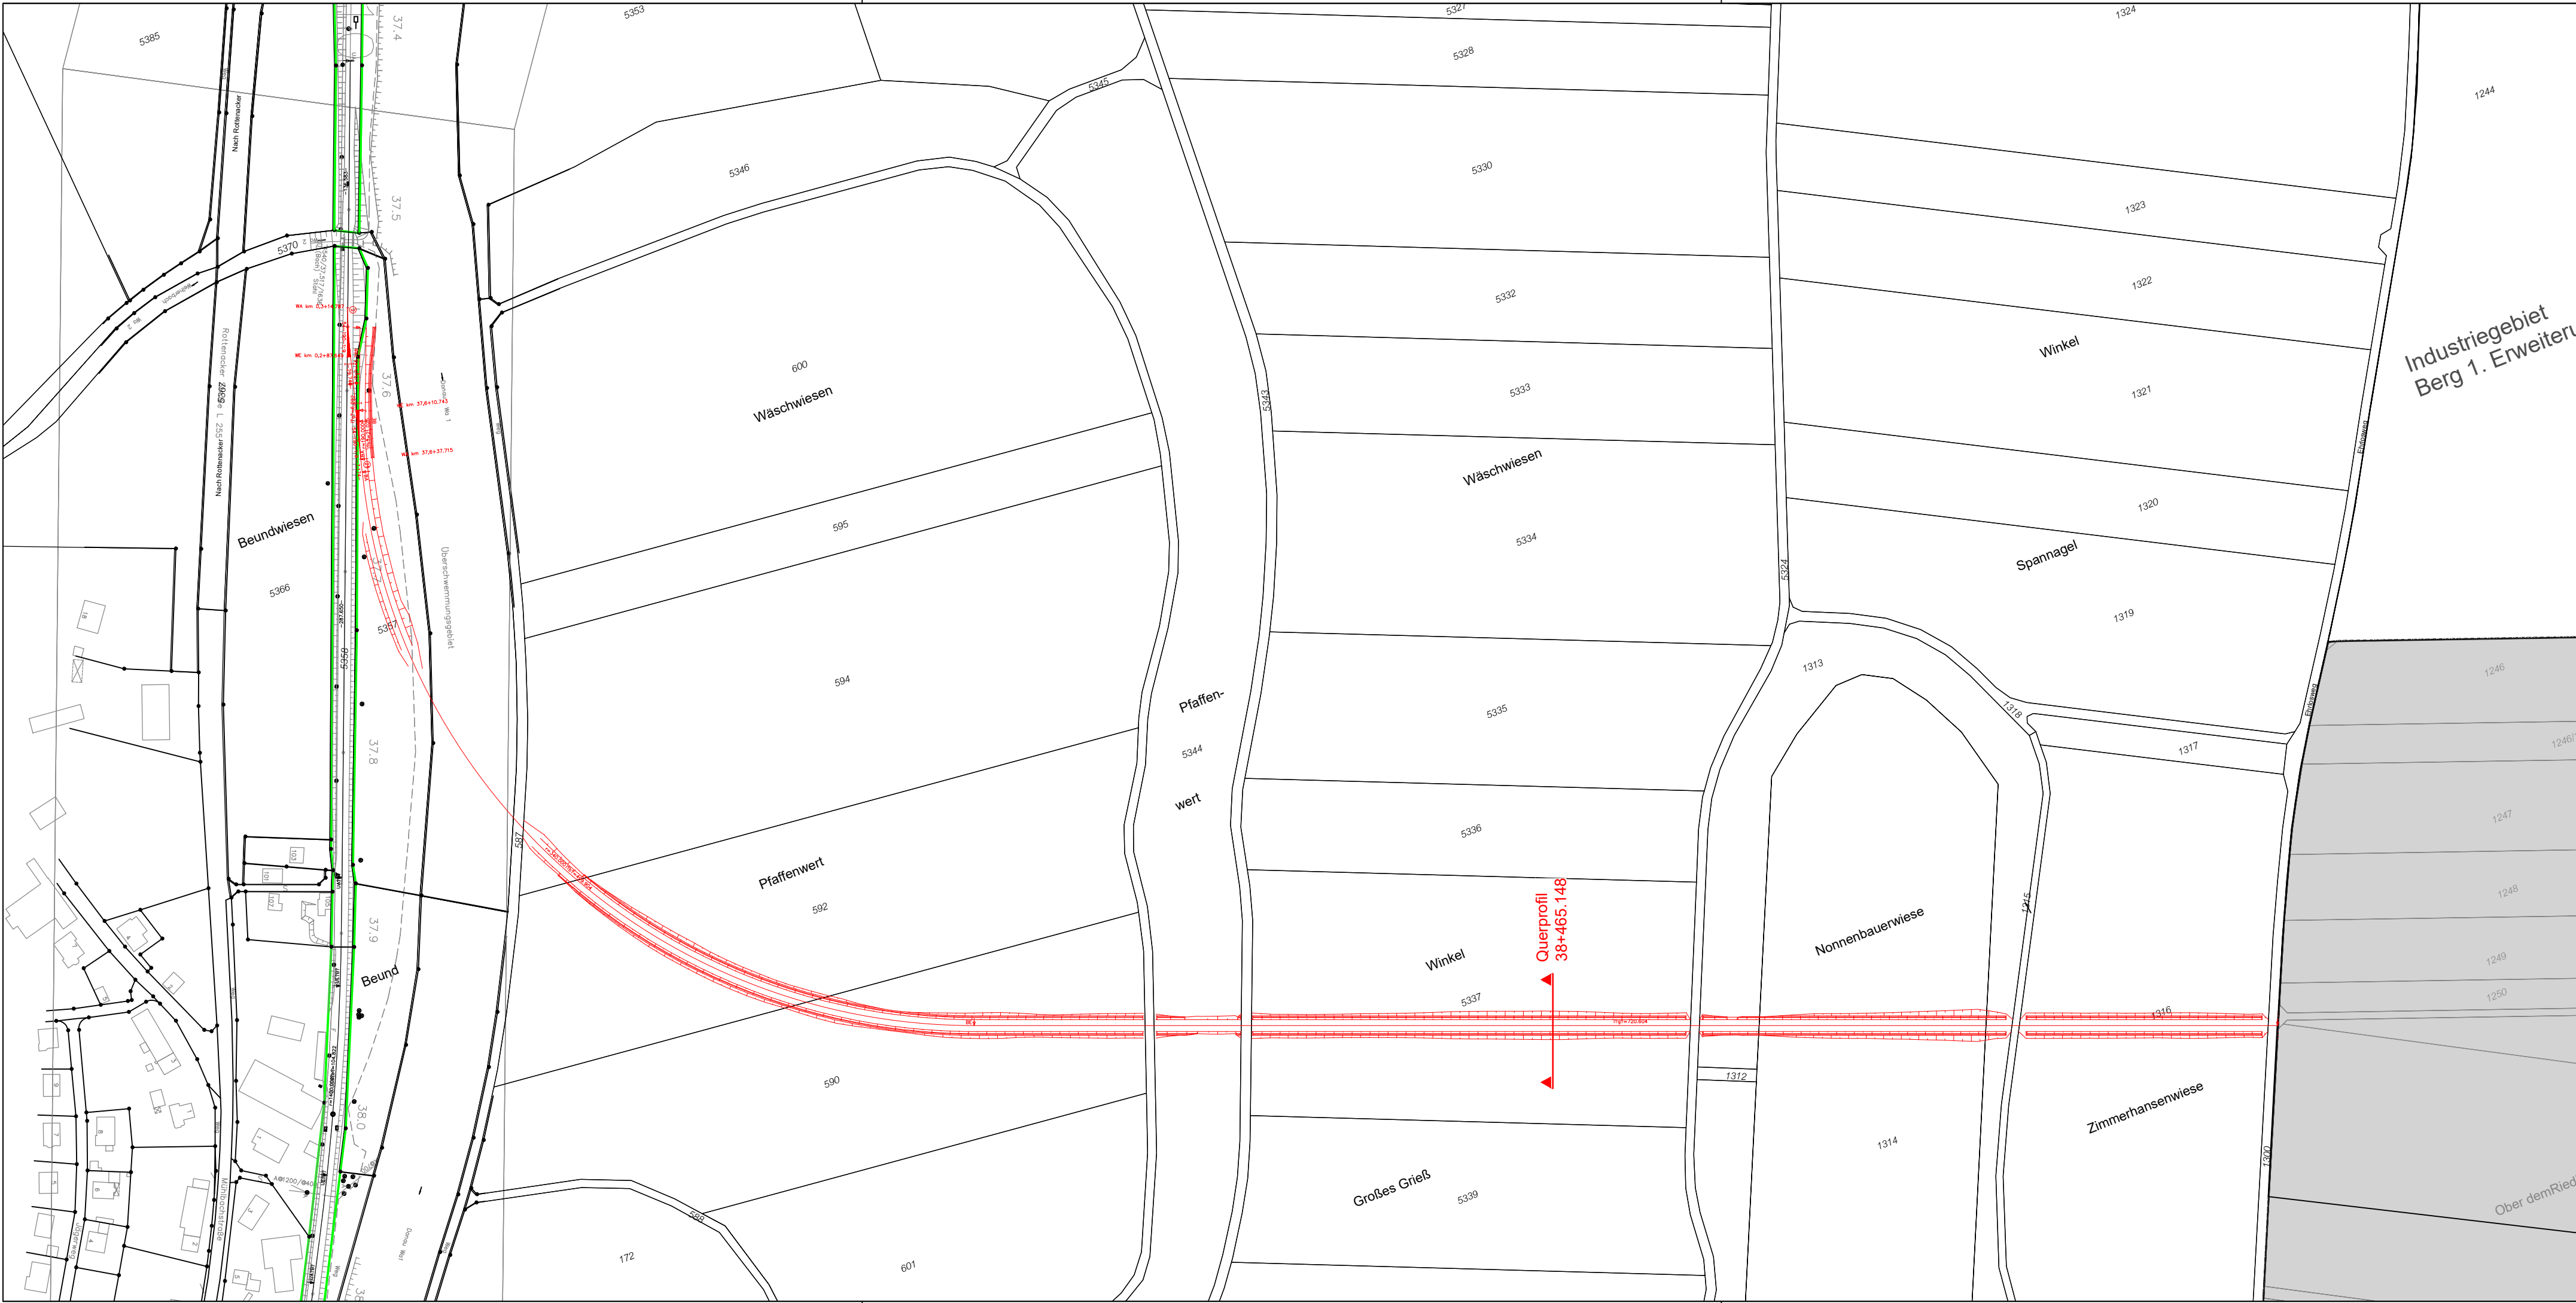

**LEGENDE**

	Planung		Bestand
	Naturschutzgebiet		Überschwemmungsgebiet

Index	Änderungen bzw. Ergänzungen	Name	Datum

**Prüfvermerke**

Die Übereinstimmung der Zeichnung mit der Ausführung bestätigt: Für den Auftragnehmer: ..... Ort, Datum, Unterschrift (BÜB / ALV)	Eisenbahn-Bundesamt:
Für den Auftraggeber: ..... Ort, Datum, Unterschrift (BÜB / ALV)	
Freigegeben zur Vorlage beim Eisenbahn-Bundesamt: ..... Ort, Datum, Unterschrift (BVB)	
Freigegeben zur Bauausführung: ..... Ort, Datum, Unterschrift (BVB)	Genehmigt zur Bauausführung: ..... Ort, Datum, Unterschrift (PL)

Bauherr: Liebherr-Werk Echingen GmbH Dr.- Hans - Liebherr-Str. 1 D - 89582 Echingen/Donau	<table border="1"> <tr> <th>Paket - Nr.</th> <th>Datum</th> <th>Name</th> </tr> <tr> <td>gez.</td> <td>04/23</td> <td>Glötsch</td> </tr> <tr> <td>bearb.</td> <td>04/23</td> <td>Kunasagaram</td> </tr> <tr> <td>gepr.</td> <td>04/23</td> <td>Schwantes</td> </tr> </table>	Paket - Nr.	Datum	Name	gez.	04/23	Glötsch	bearb.	04/23	Kunasagaram	gepr.	04/23	Schwantes
Paket - Nr.	Datum	Name											
gez.	04/23	Glötsch											
bearb.	04/23	Kunasagaram											
gepr.	04/23	Schwantes											

Planverfasser: Vössing Ingenieurgesellschaft mbH Wilhelmshöher Allee 258 D - 34131 Kassel +49 561 93298-0 www.voessing.de	<table border="1"> <tr> <td>Planart:</td> <td>Machbarkeitsstudie</td> </tr> <tr> <td>Plan-bezeich.:</td> <td>Lageplan</td> </tr> <tr> <td>Maßstab:</td> <td>1:2500</td> </tr> <tr> <td>Blattgr.:</td> <td>780 / 297</td> </tr> </table>	Planart:	Machbarkeitsstudie	Plan-bezeich.:	Lageplan	Maßstab:	1:2500	Blattgr.:	780 / 297
Planart:	Machbarkeitsstudie								
Plan-bezeich.:	Lageplan								
Maßstab:	1:2500								
Blattgr.:	780 / 297								

Ort, Datum, Unterschrift: .....  
 Projektbezeichnung: Gleisanschluss Liebherr-Werk Echingen "Variante B"  
 Lageplan (M-Plan 4540 CF)

